


CALLE ALLENDE

PLANTA DE AZOTEA

MUROS	PLAFÓN	PISOS
<p>BASE</p> <ul style="list-style-type: none"> 1. MURO DE TABICÓN DE 10*14*28 CM 2. CERCA DE BARANDAL 	<p>BASE</p> <ul style="list-style-type: none"> 1. LOSA DE HORMIGÓN ARMADO 	<p>BASE</p> <ul style="list-style-type: none"> 1. PISO DE CONCRETO ACABADO ESCOBILLADO 2. PISO DE CONCRETO 3. PISO DE CONCRETO ACABADO PULIDO 4. TERRENO NATURAL 5. TERRENO COMPACTADO
<p>SUB-BASE</p> <ul style="list-style-type: none"> 1. REPELLADO DE CEMENTO ARENA 	<p>SUB-BASE</p> <ul style="list-style-type: none"> 1. REPELLADO DE CEMENTO ARENA 	<p>SUB-BASE</p> <ul style="list-style-type: none"> 1. PEGA AZULEJO 2. CAMA DE ARENA 3. ENTORTADO SOBRE RELLENO DE TEZONTLE
<p>ACABADO</p> <ul style="list-style-type: none"> 1. PINTURA VINÍLICA Y SELLADOR COLOR BLANCO, MARCA COMEX 2. PINTURA VINÍLICA Y SELLADOR BLANCO, CON FRANJA DE PINTURA VINÍLICA Y SELLADOR BEIGE DE 0.90M DE ALTURA, MARCA COMEX. 3. ESMALTE PREMIUM A BASE DE AGUA COLOR BLANCO, MARCA COMEX 	<p>ACABADO</p> <ul style="list-style-type: none"> 1. PINTURA VINÍLICA Y SELLADO COLOR BLANCA, MARCA COMEX 2. ESMALTE ANTICORROSIVO COLOR BLANCO MARCA COMEX 	<p>ACABADO</p> <ul style="list-style-type: none"> 1. ADOCRETO 2. AZULEJO CREMA MARFIL MÁRMOL MARCA INTERCERAMIC 3. IMPERMEABILIZANTE FESTER-ACRITON

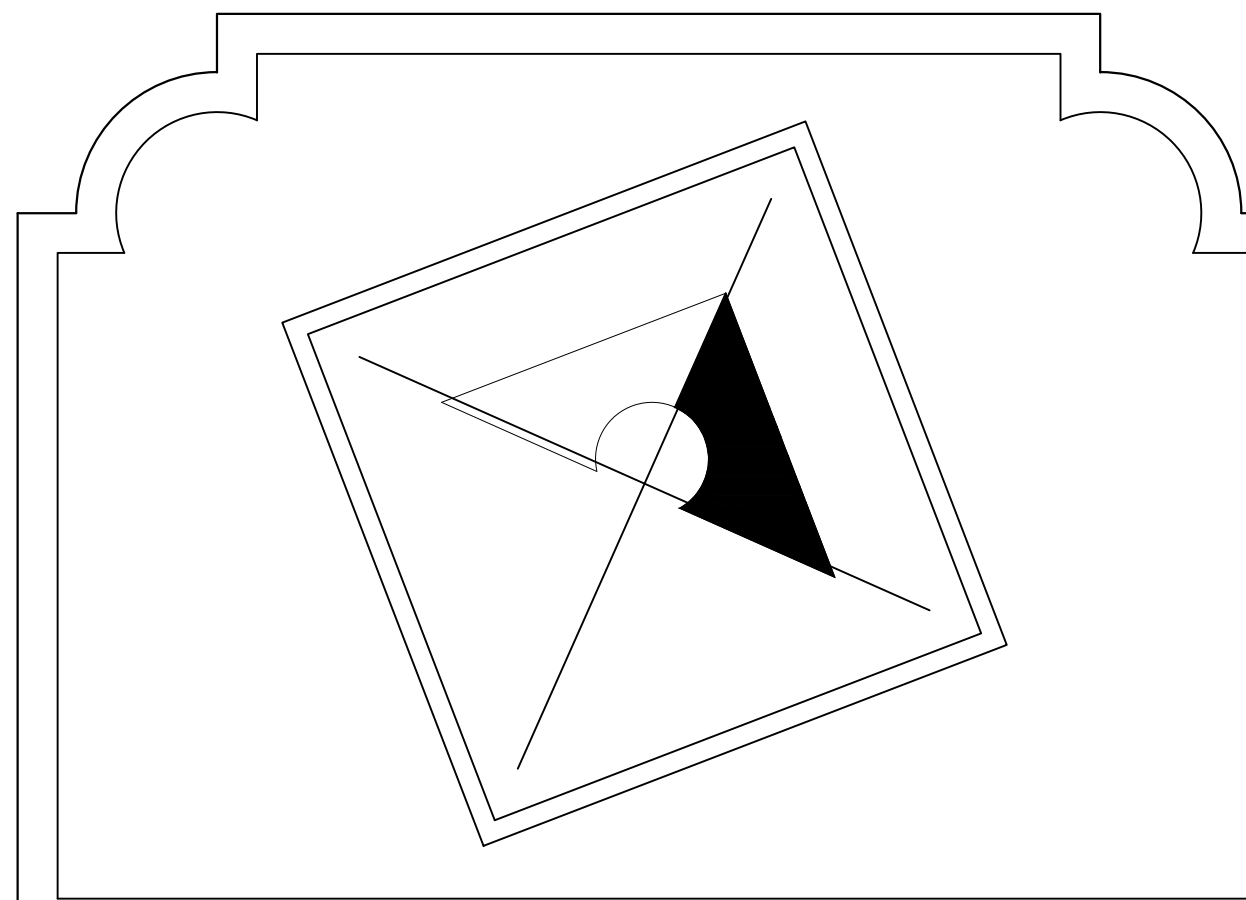

VILLA INDUSTRIAS, S.A. DE C.V.


Proyecto: Escuela CONAFE

Escala: 1:75

Fecha: Noviembre 2017

Contenido: Planta de Azotea

CLAVE
ARQCB-2

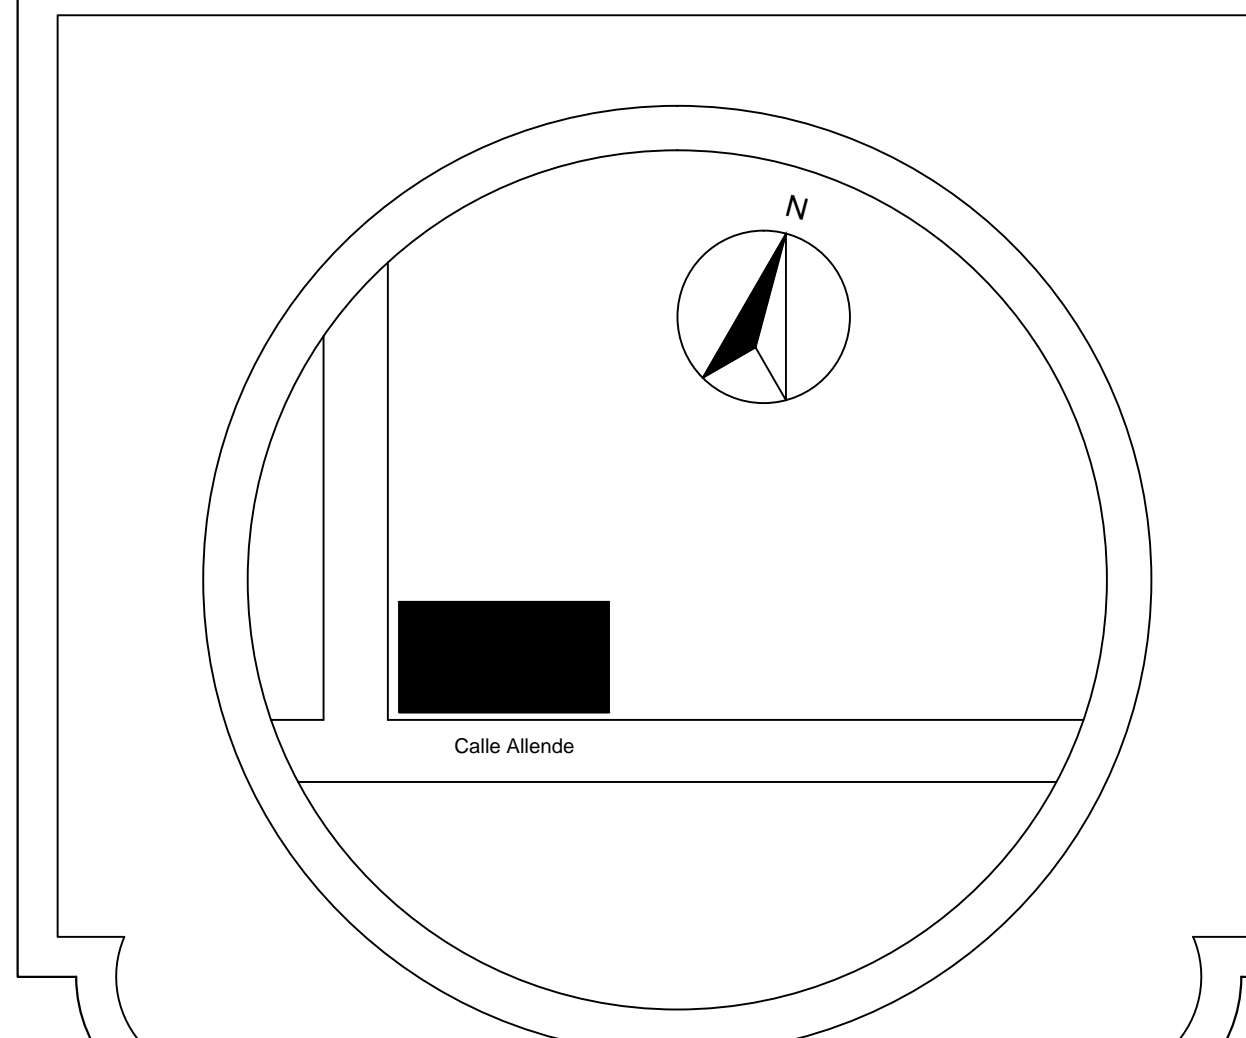

CROQUIS DE UBICACIÓN